


□ 500W ⊗ 100H 150H Vapar  
 Matta Måtning  
 M-nr Namn Strik

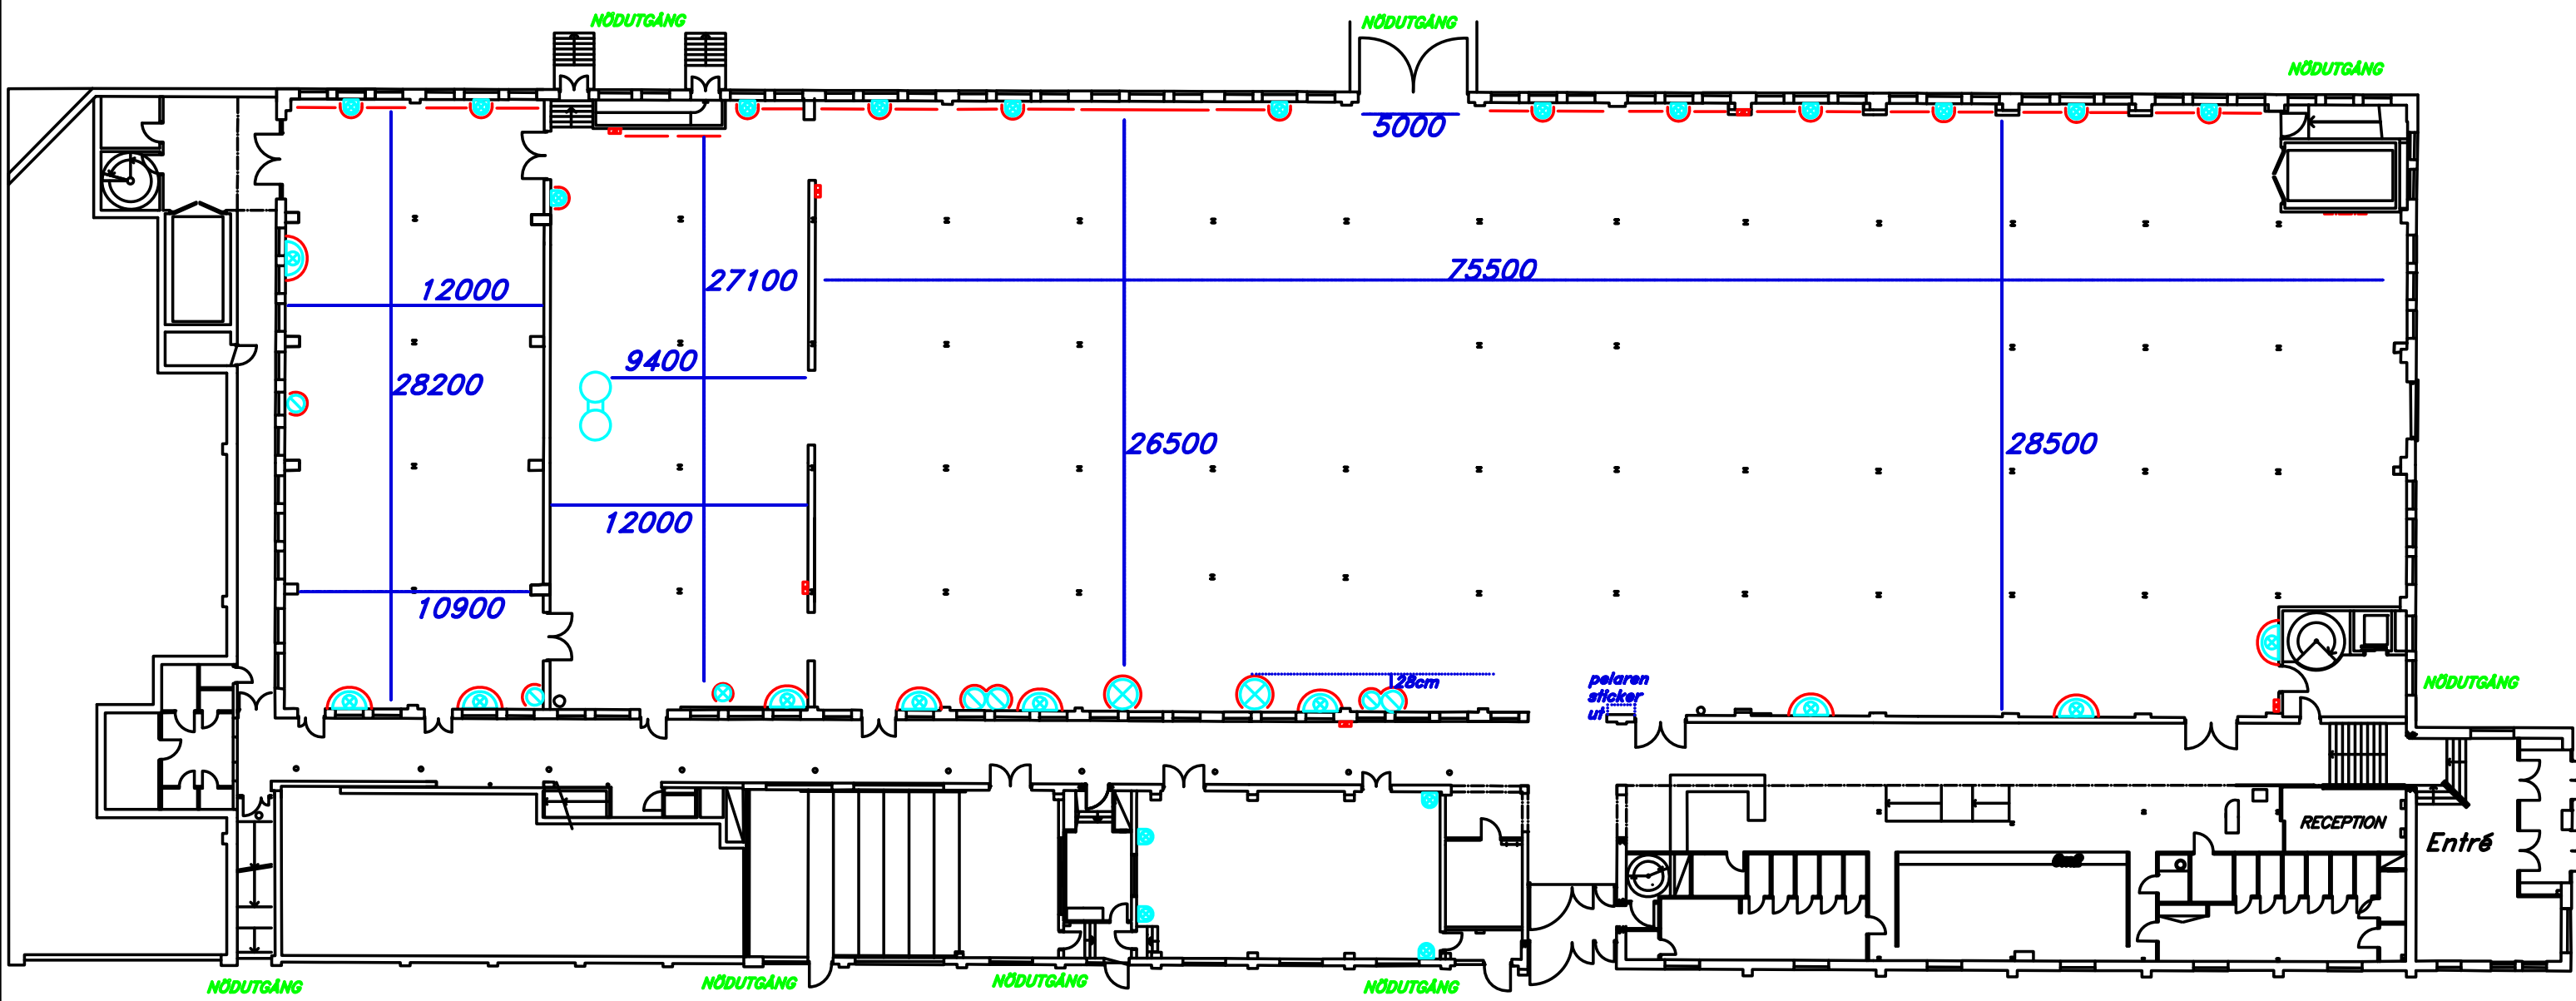

⊕ Luftvakueringör golv/tak  
⊕ Pelare I-balk 20 x 20 cm  
 5 0 10m 5 10m

⊕ Ventilation  
⊕ Luftvakueringör golv/tak  
⊕ Ventilation  
■ Brandpost

Kund		MONTERNR.	
RITAD AV	DAT	REV	SKALA: A3
Factory mättrning	20081008	0	1:300
EXPORENT		Tel 08-601 22 51	